
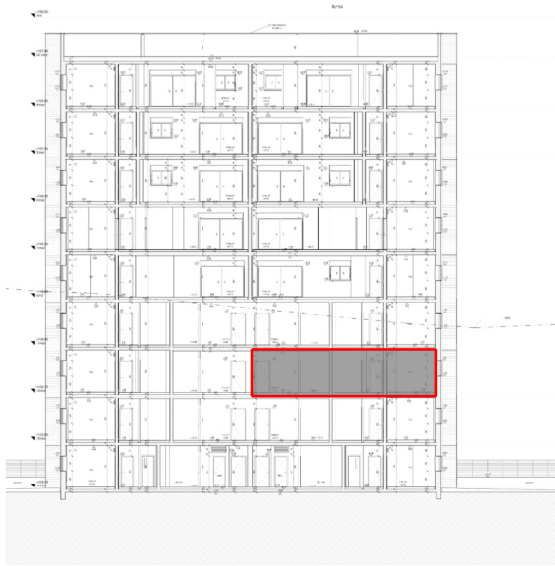


תכנית מכר

שם הפרויקט: רכסים הפרסה	
מספר חדרים: 5	
דירה: דגם C1	
קומה: 2-	
בניין: 5	
שטח הדירה: 127.35 מ"ר	
שטח מרפסת/גינה:	שטח מרוצף 12.96 מ"ר
שטח חלקה מקורה: 21.54 מ"ר	

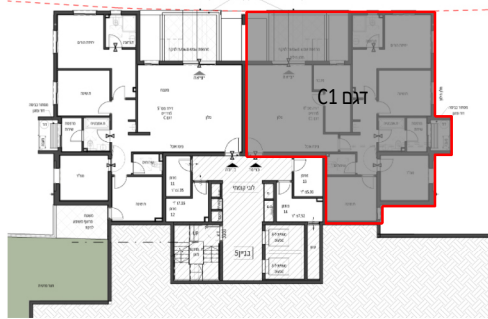

תוכנית זו לפני קבלת היתר בניה, את החברה יחויבו חוזה המכר והתוכנית המכר עליהן יחתמו החברה והרוכשים.

חתימת הרוכש/ים חתימת החברה תאריך חתימה

מקרא:

- ונטה

מיקום מתקן כביסה מוצע

חיבור מונט כביסה \ ברז גן

מיקום דוד מוצע

א.ח.ד - ארון חשמל דירתי

יתכן הפרש מפלס מפני ריצוף בדירה

סימון מפלס גינה פרטית

ריצוף מרפסת

מיקום מעבה מוצע

מיקום כיור מטבח מוצע

חץ כניסה לבית

מסנן אוויר לממ"ד


קולטן

שטח מקורה/מרפסת

שטח משותף (רכוש משותף) רק לבניין בו הוא מסומן

צינורות אזור ומיזוג לממ"ד
- תמיר אדריכלים

www.tamir-arc.com

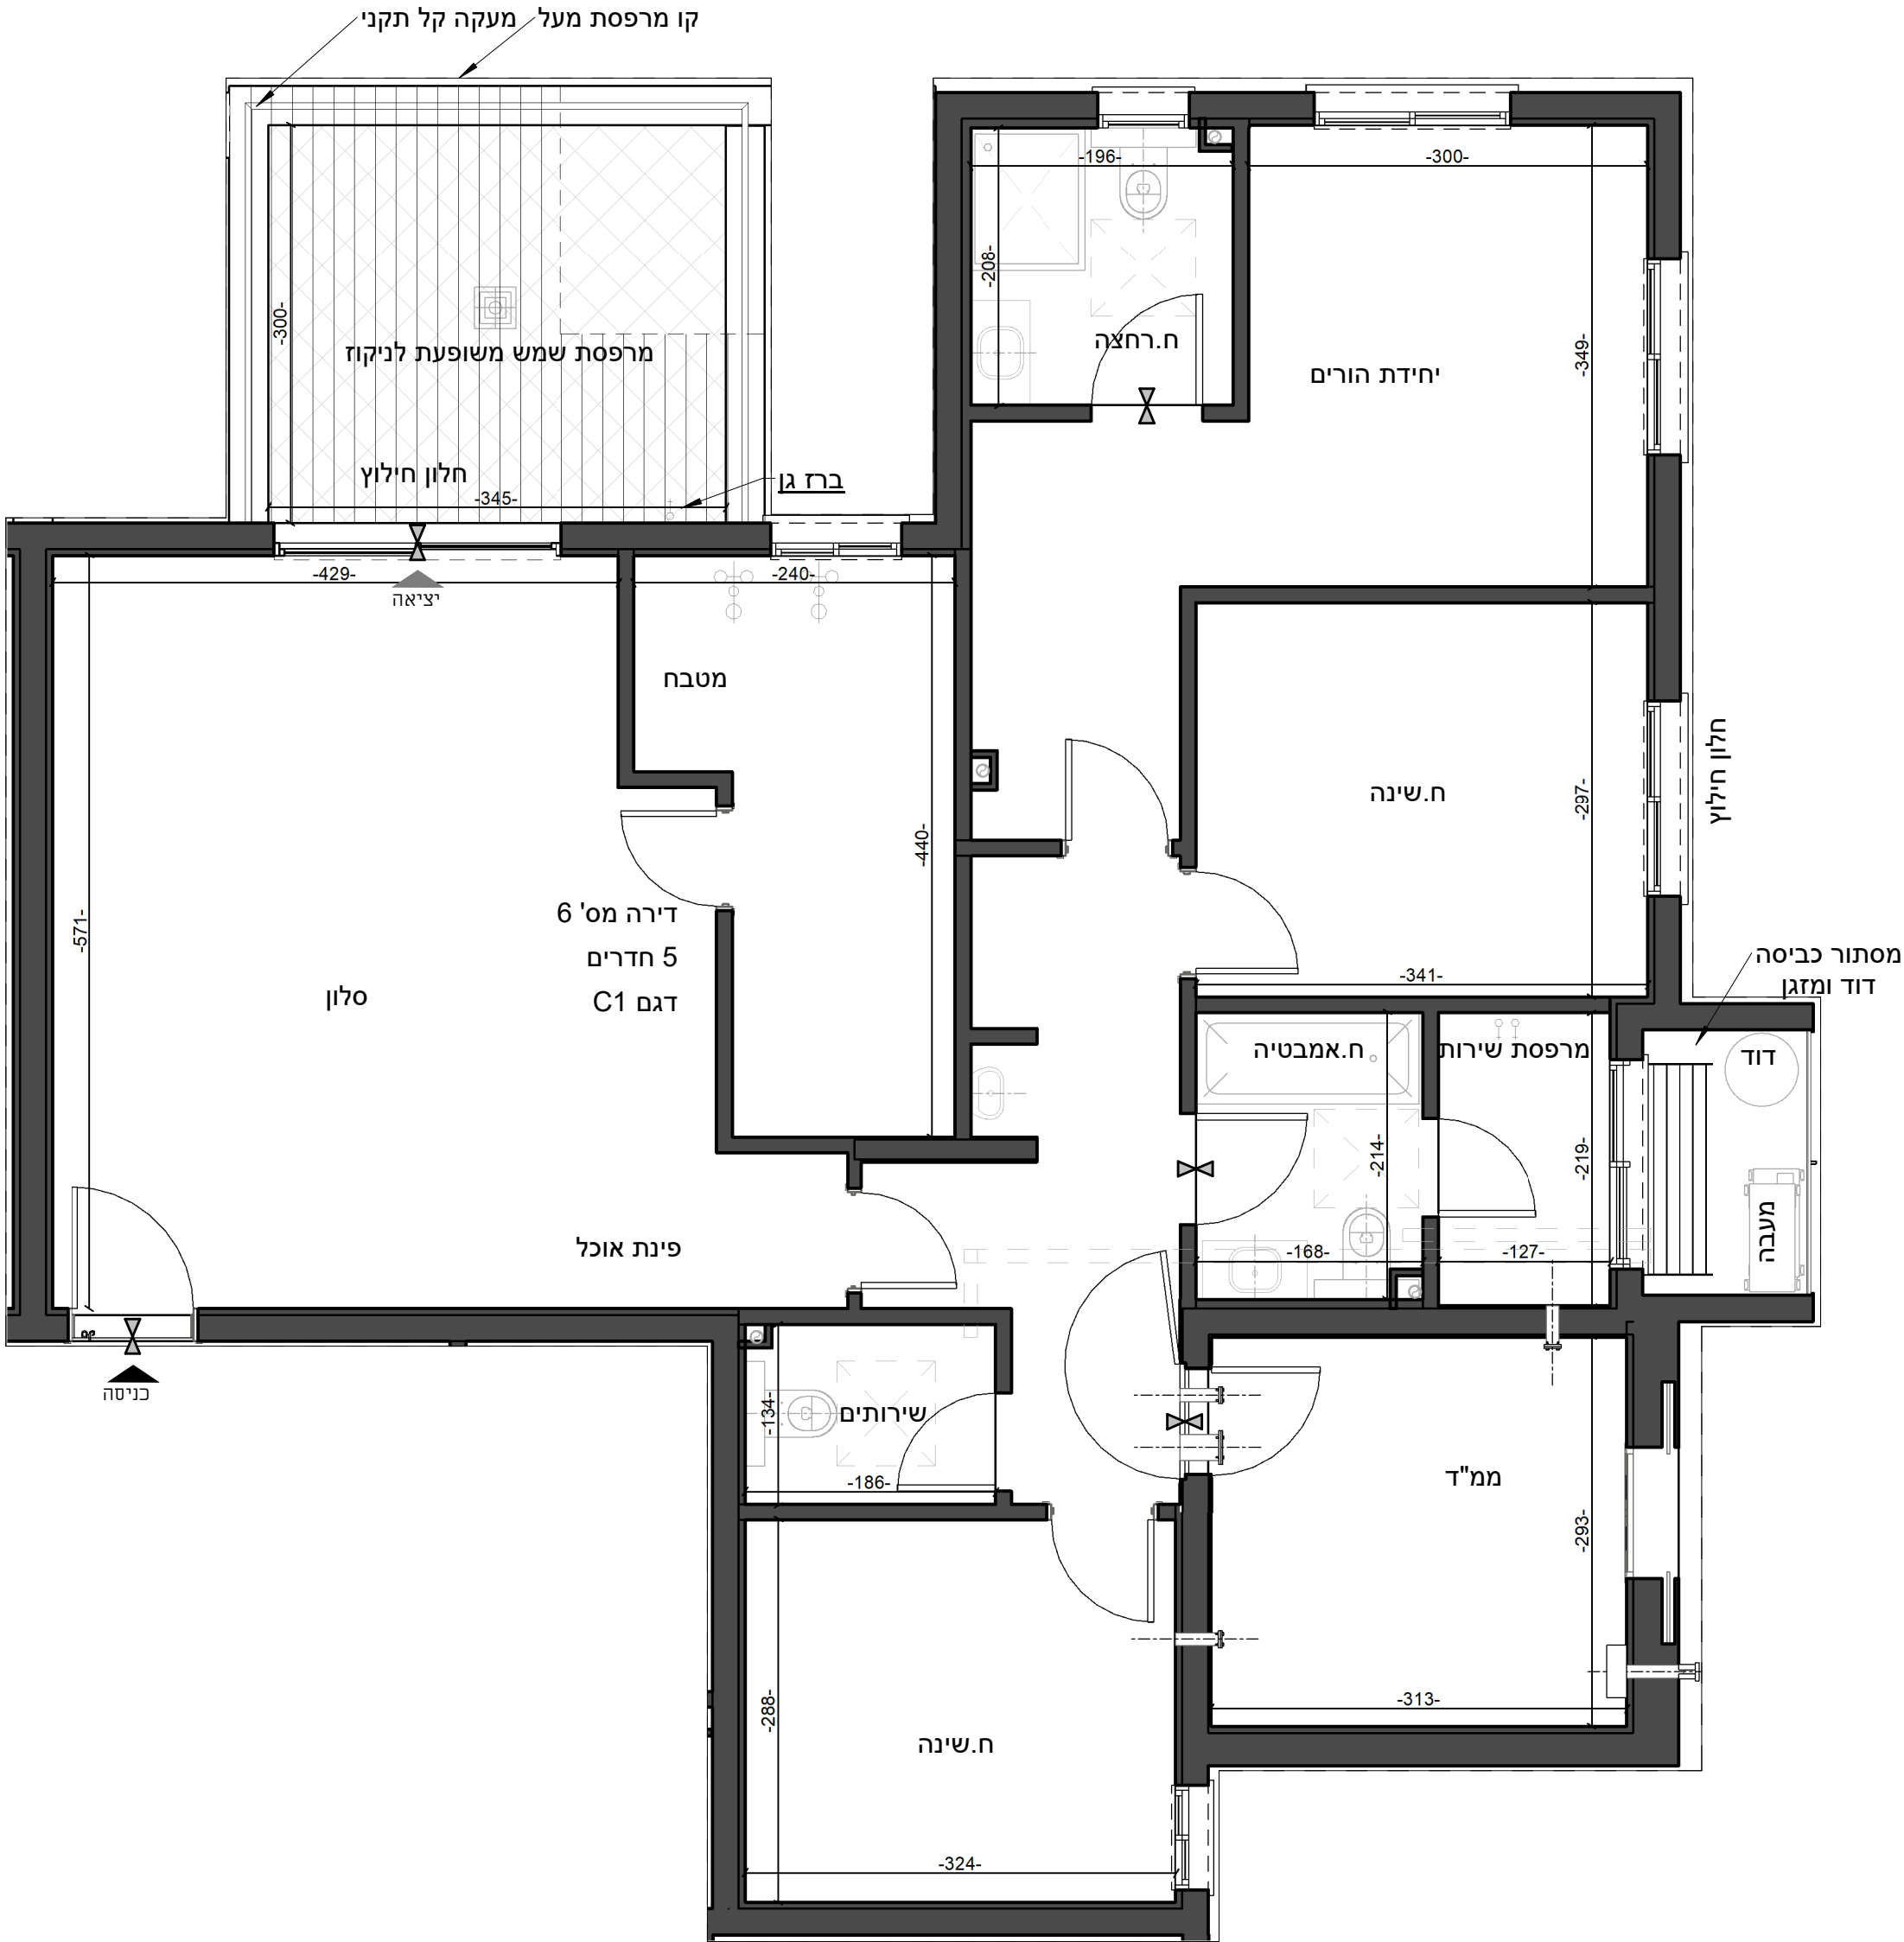

מהדורה: 1 קנ"מ: 1:50 19.11.25