





1 : 100

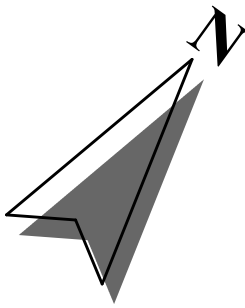


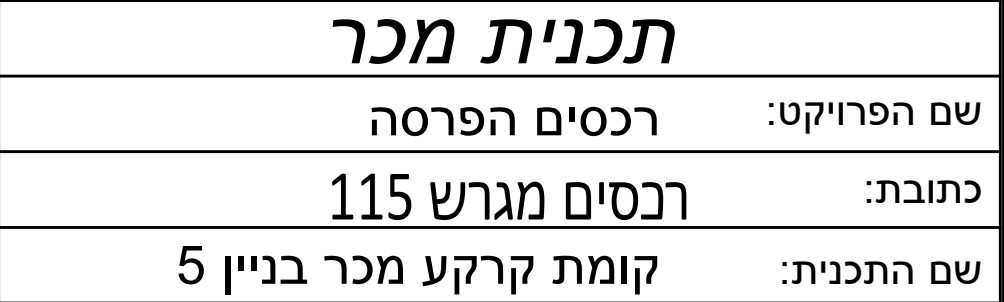


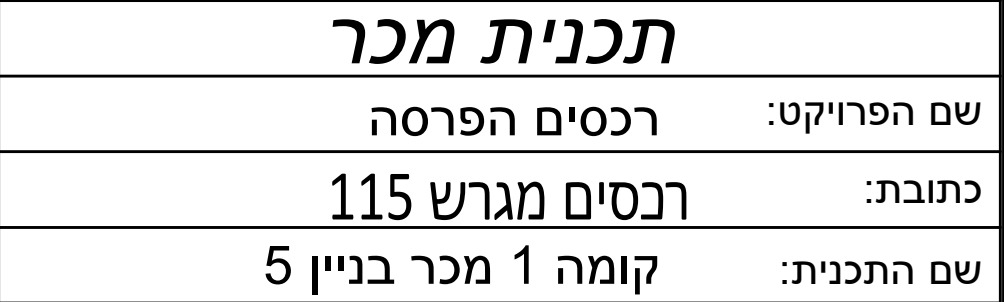


קוֹמָה 1 מִכֵּר בְּנִיין 5
1 : 100

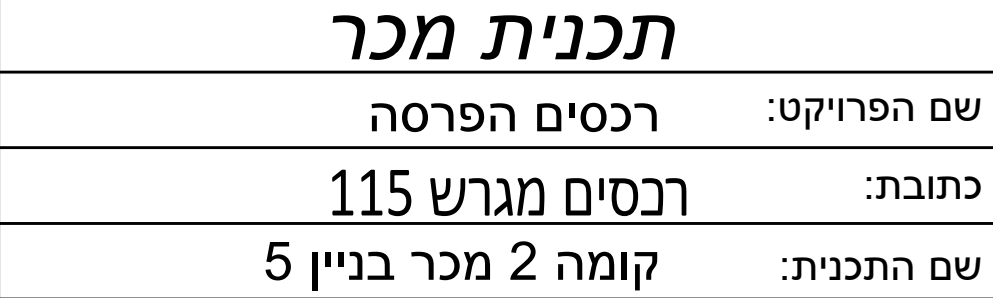


תכנית העמדה

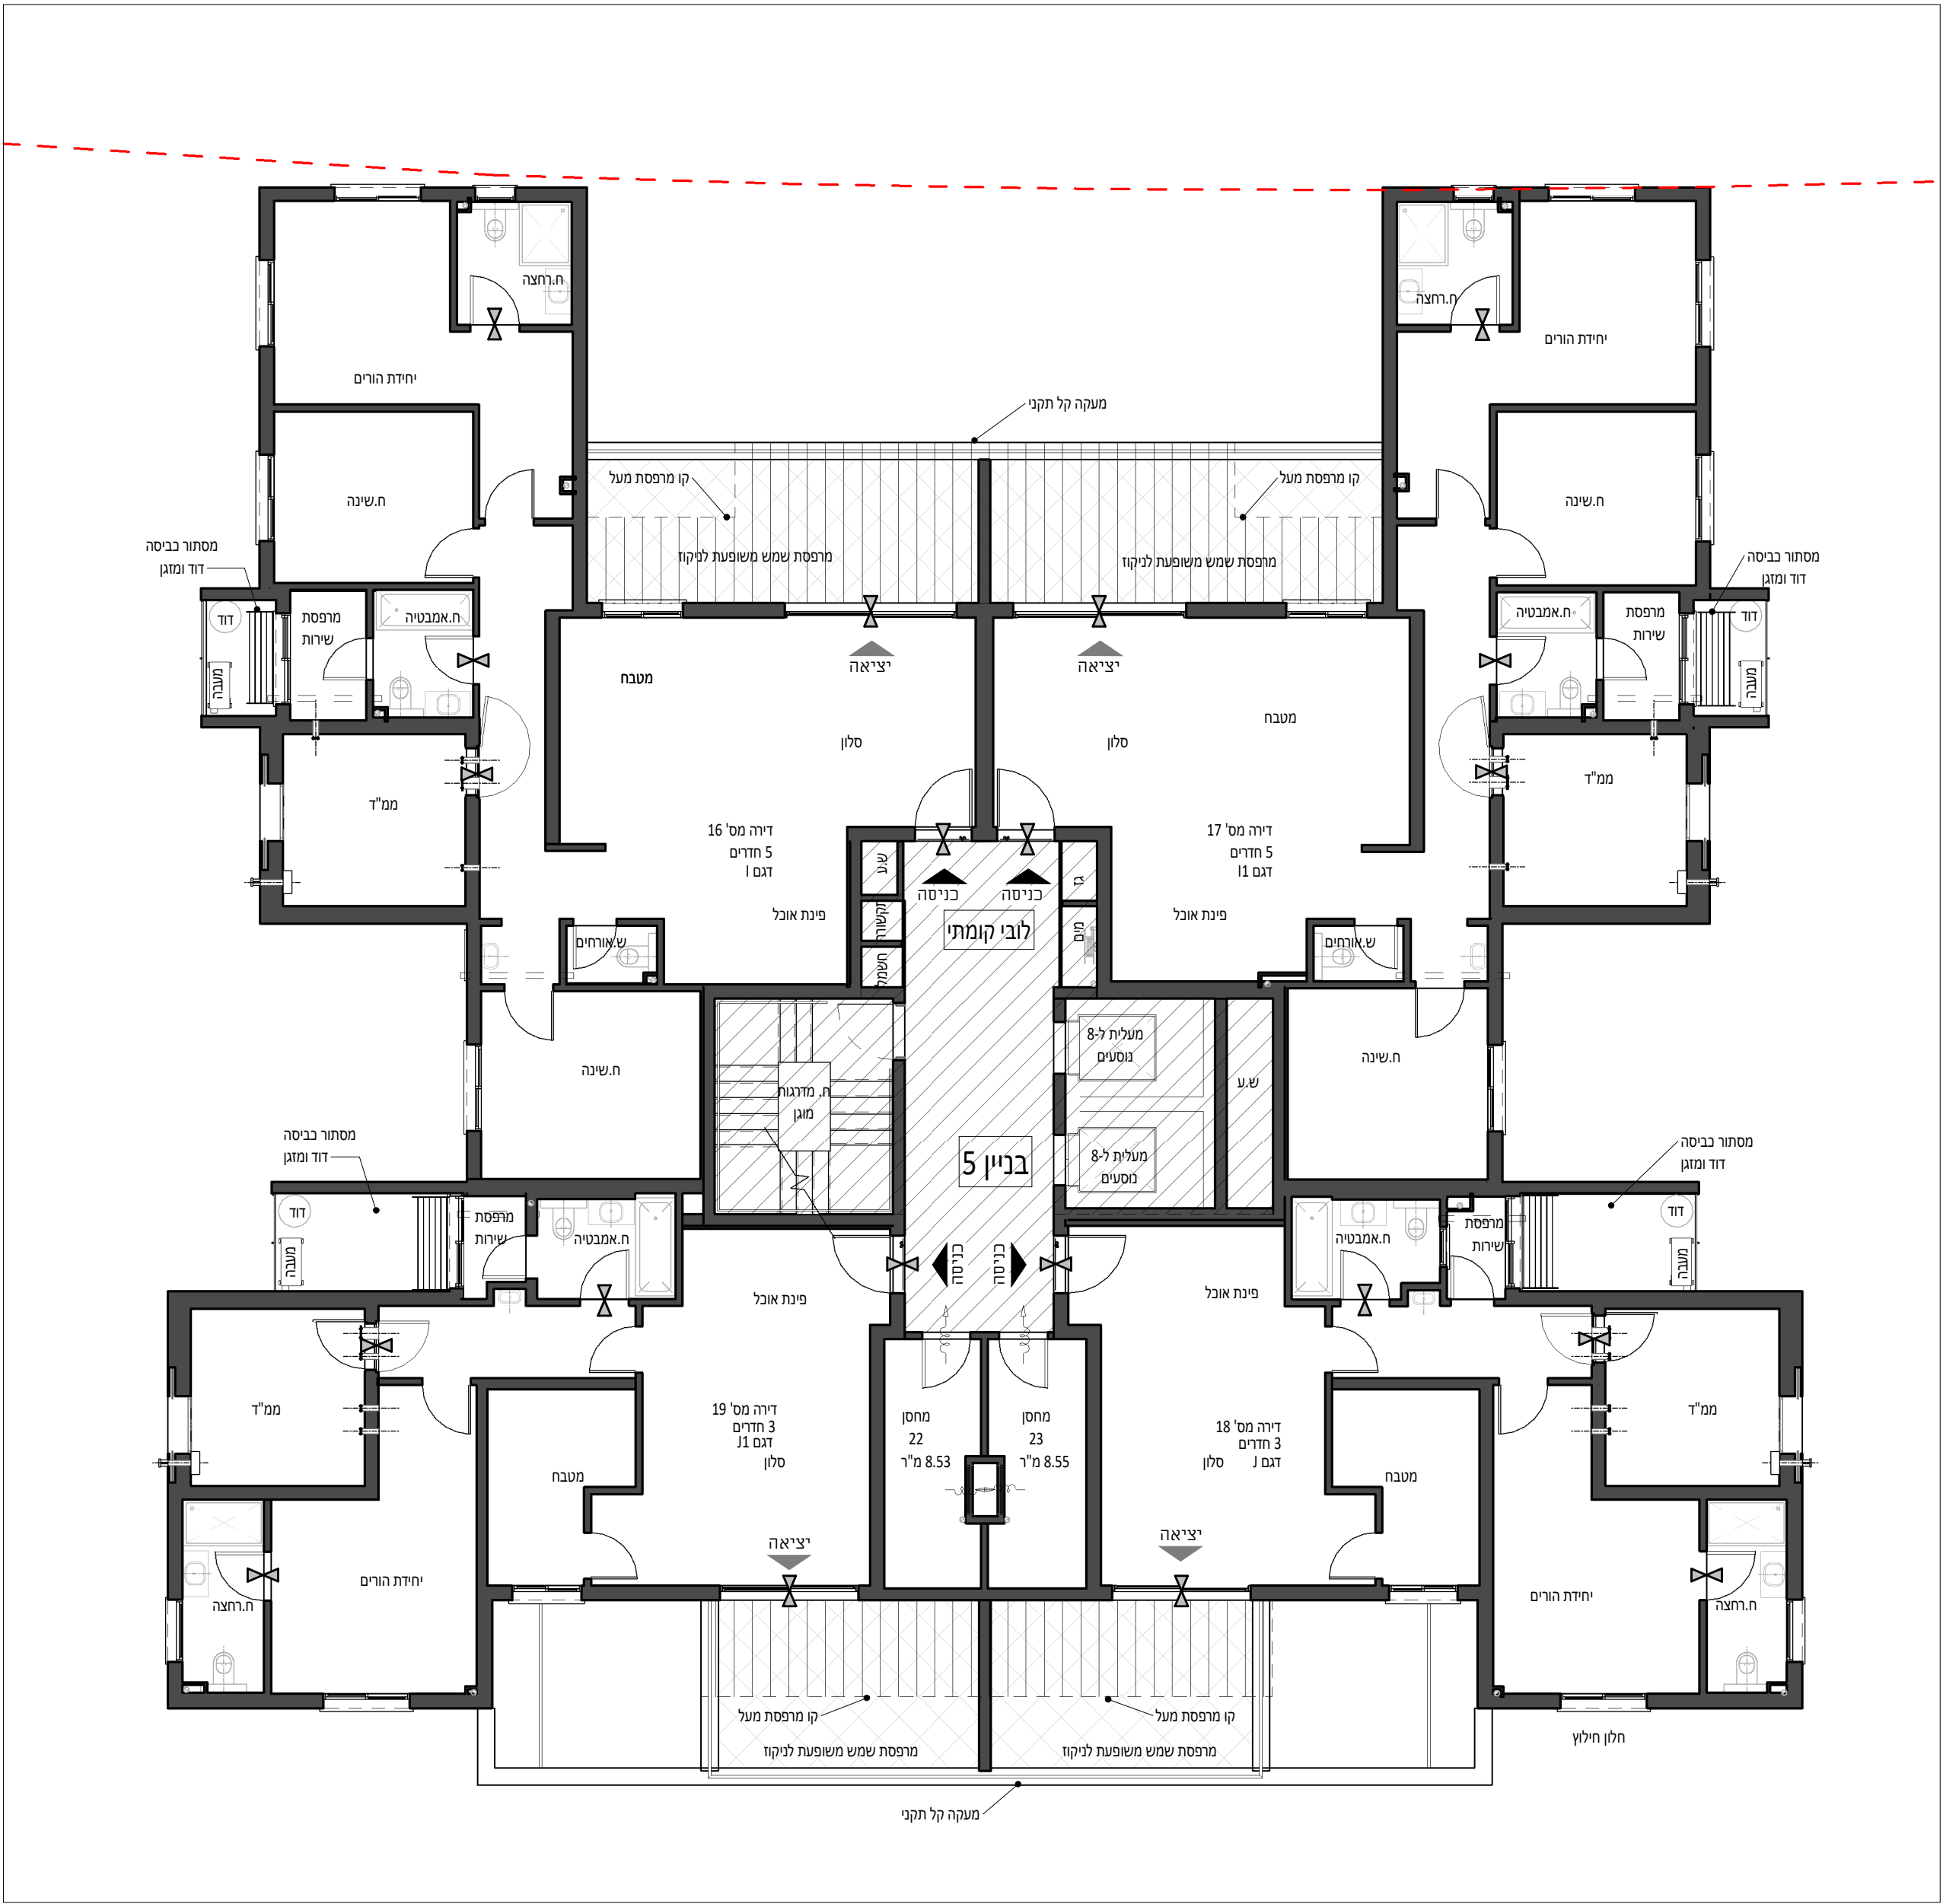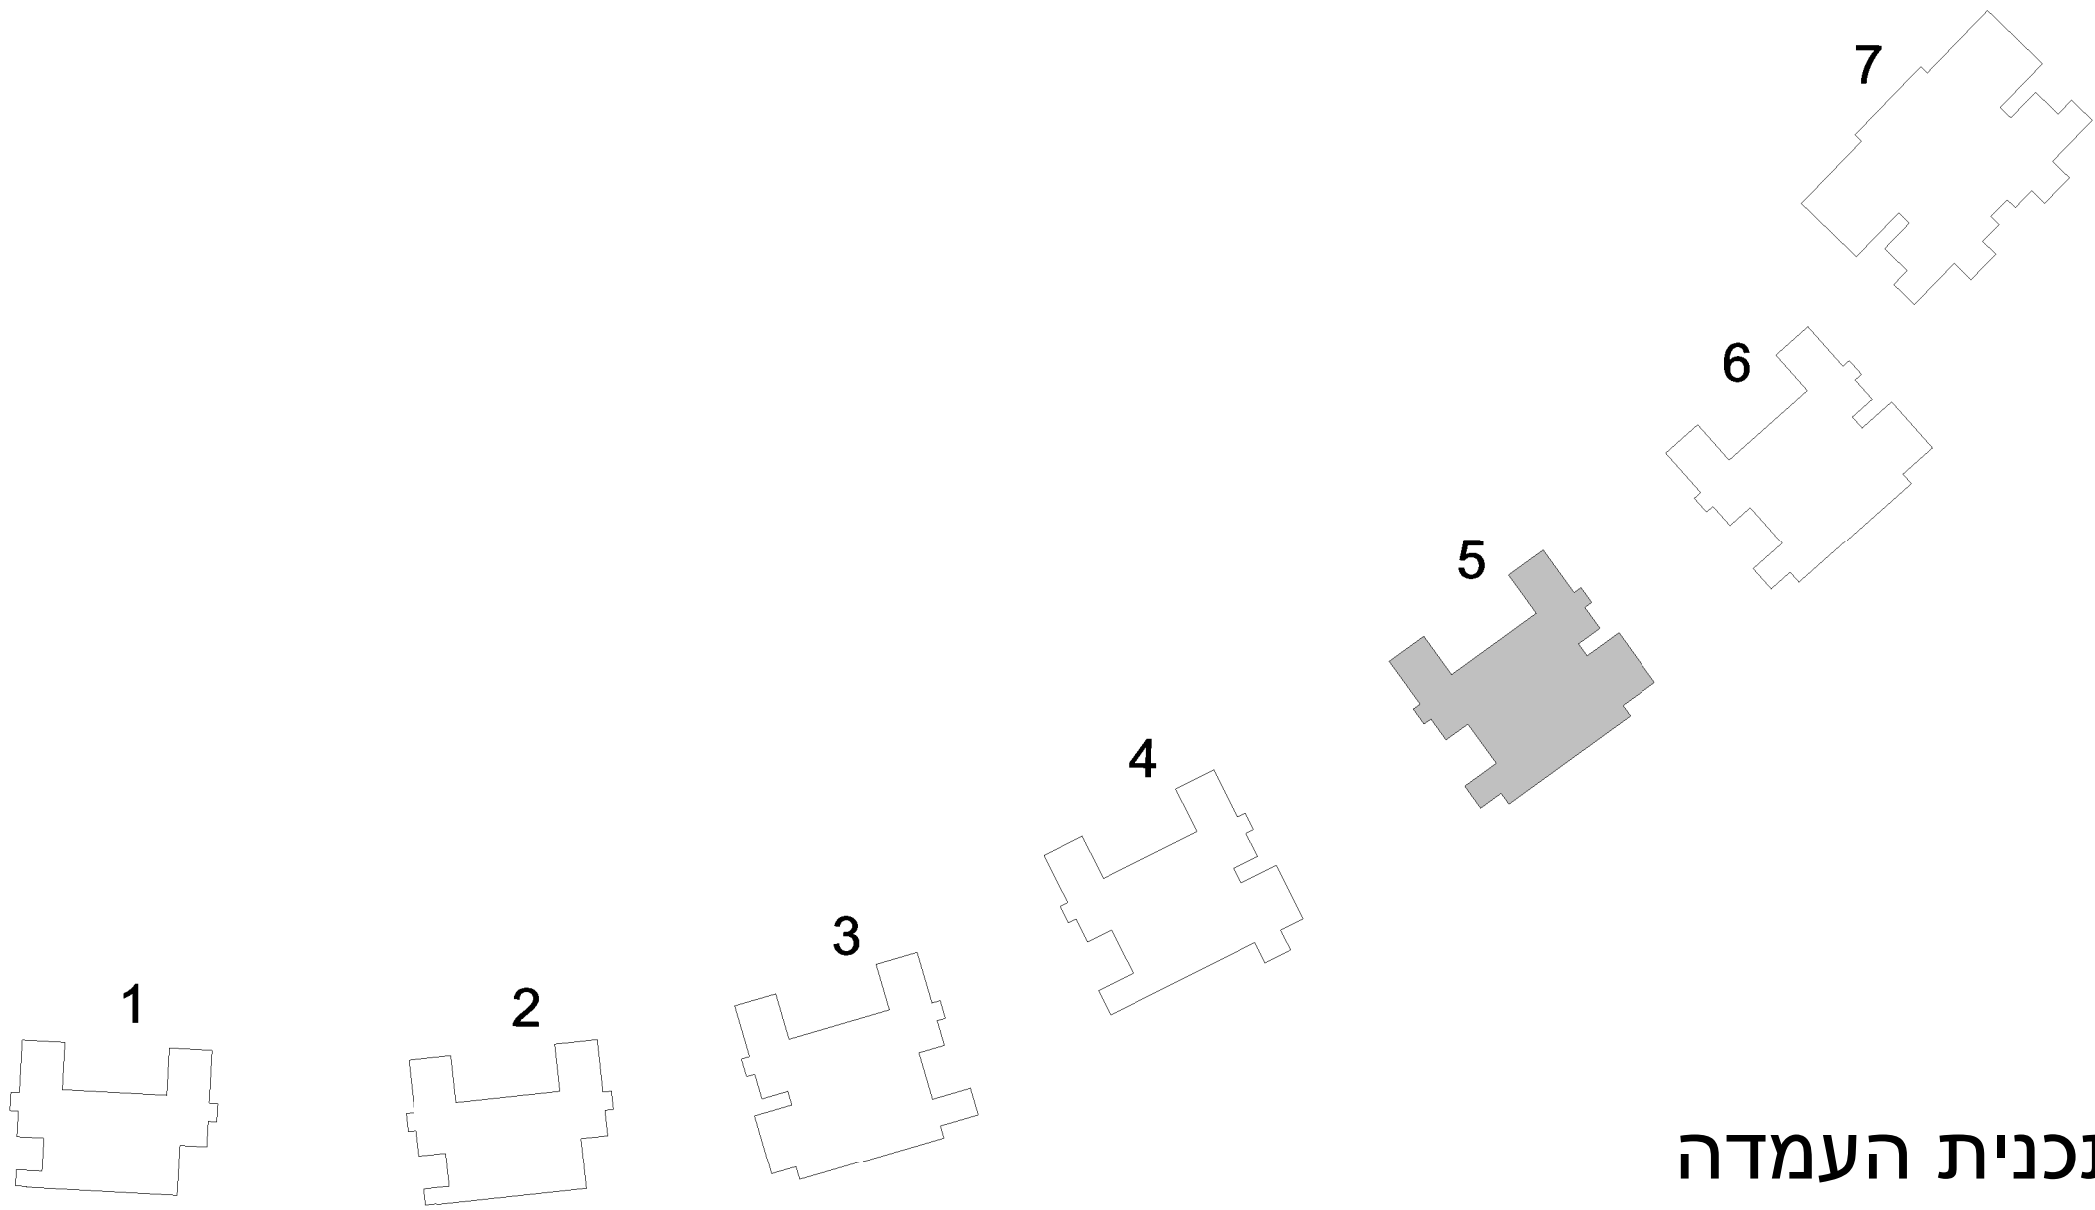


מכנית זו לפני קבלת היתר בניה, את החברה יחייבו חוזה המכר והתוכנית. המכר עליהן יתמלו החברה והרוכשים.		
חתימת הרוכש/ים	חתימת החברה	תאריך חתימה
מקרא: אזורי מאולץ מיקום מתקן כביסה מוצע חיבור מכותן כביסה 1 ברז ג מיקום דוד מוצע א.ח.ד - ארז חשמל יירחי יתכן והפרט מפלט מפני רציף בדירה מיקום מפלט גנה פרטית רציף מרפסת מיקום סמבה מוצע חץ כניסה לכית סנטון אוויר למסיד קולטן שטח מקורה/בתצו/מרפסת שטח משותף/בנין 3 שטח משותף בנין 4 שטח משותף לשני הבניינים צינורות אוורור ומסוג למסיד מזהורה: 1		
תאריך: 30.11.25		

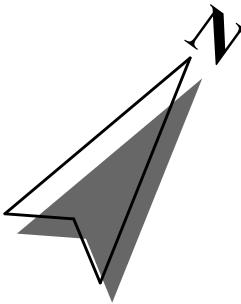

קומה 2 מכר בניין 5
1 : 100

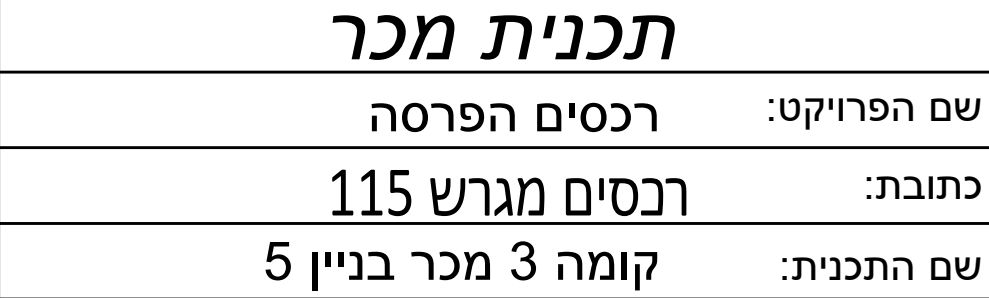



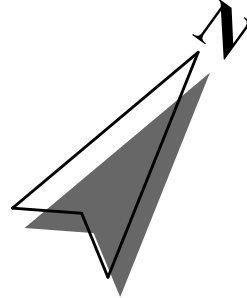

1 : 100